


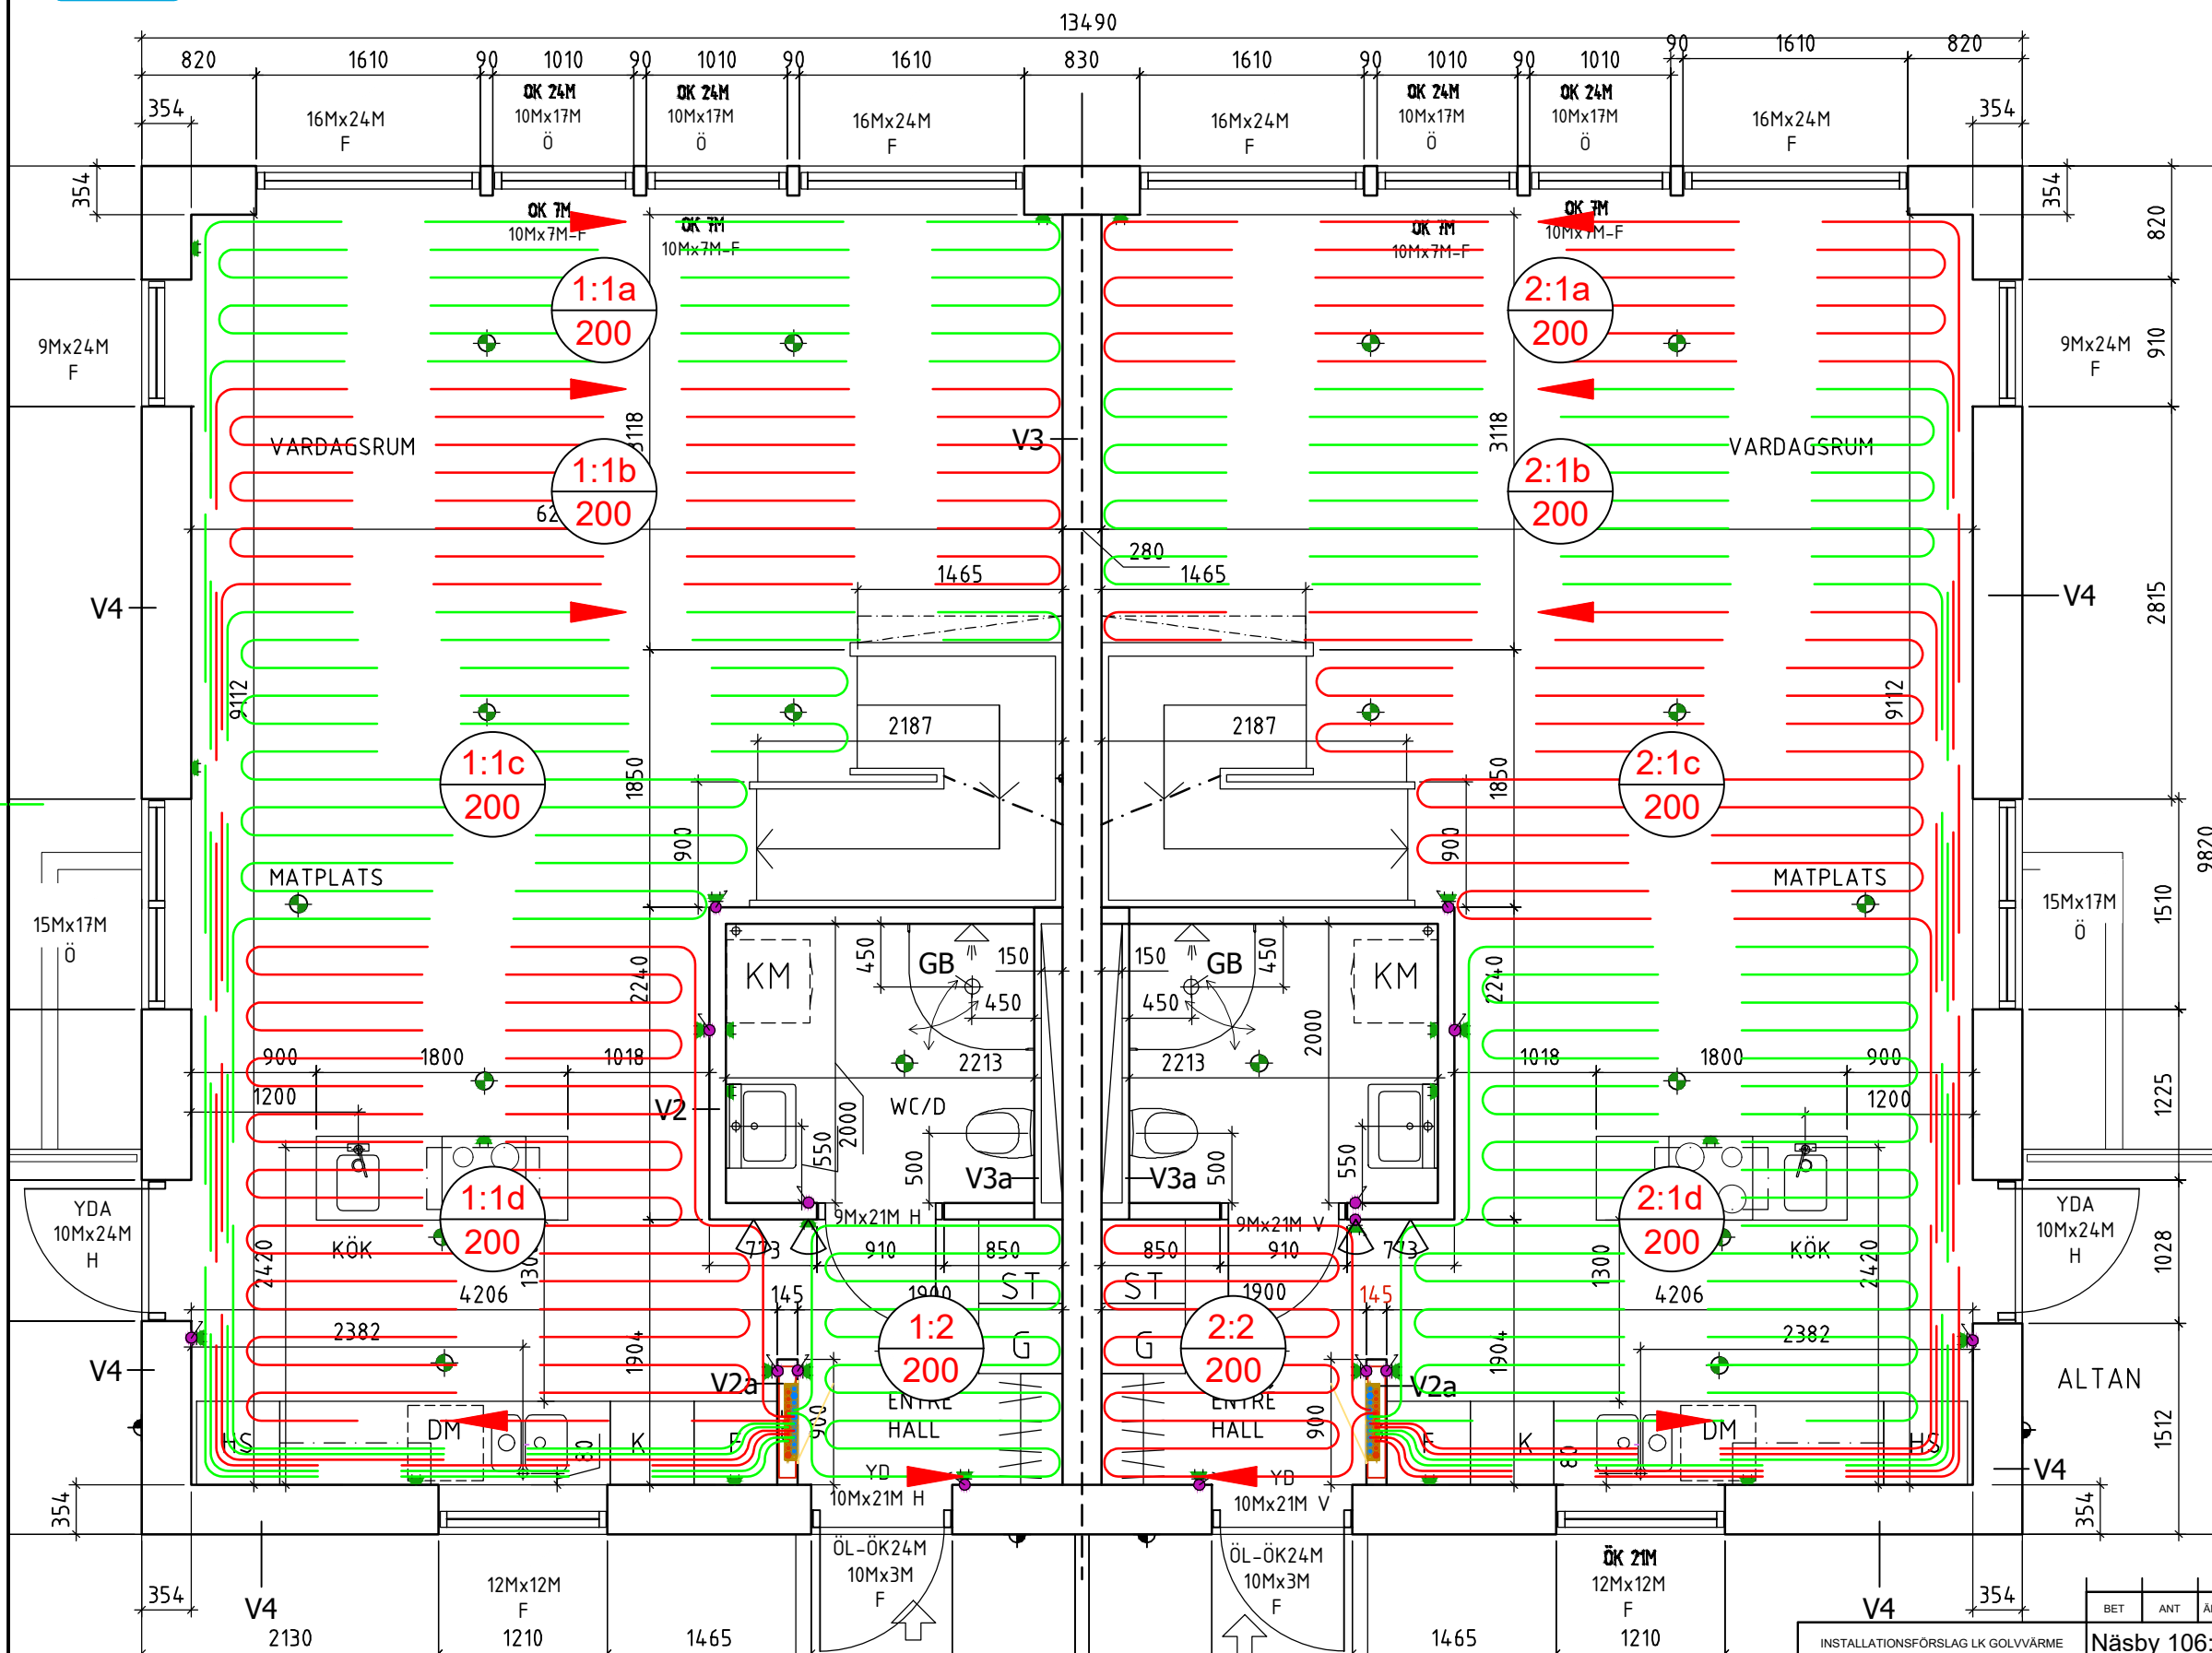

LK Golvvärme - Värme att längta hem till

Symbolförklaring

- Fördelarskåp / Shuntskåp
- Flödesriktning
- Rumstermostat
- Matning i bjälklag
- Rumstermostat med extern givare
- LK Webserver



LK Projekt Nr: B19101164
Fördelare: 1
Systemtemp.: 40.0/ 35.7 °C
Flöde: 518 l/h / 8.6 l/min
Max tryckfall: 12.7 kPa

Krets	System	c/c	Längd(m)	Inj.värde VKF RF
1:1a	F30	200	63.0	1.00
1:1b	F30	200	71.0	1.75
1:1c	F30	200	70.0	2.00
1:1d	F30	200	66.5	4.50
1:2	F30	200	20.5	0.50

LK Projekt Nr: B19101164
Fördelare: 2
Systemtemp.: 40.0/ 35.7 °C
Flöde: 518 l/h / 8.6 l/min
Max tryckfall: 12.7 kPa

Krets	System	c/c	Längd(m)	Inj.värde VKF RF
2:1a	F30	200	63.0	1.00
2:1b	F30	200	71.0	1.75
2:1c	F30	200	70.0	2.00
2:1d	F30	200	66.5	4.50
2:2	F30	200	20.5	0.50

BOTTENPLAN

BET	ANT	ÄNDRINGEN AVSER	SIGN	DATUM
INSTALLATIONSFÖRSLAG LK GOLVVÄRME				2020-03-25
Näsby 106:4				HANDLÄGGARE
LK Systems AB Lockarpavägen 5 Box 9113, SE-200 39 MALMÖ Tel: 040-698 50 00 www.lksystems.se				ALK
				SKALA
				1:50
				PROJ NR
				B19101164
				RITAD